



縮尺 (S=1/2000)

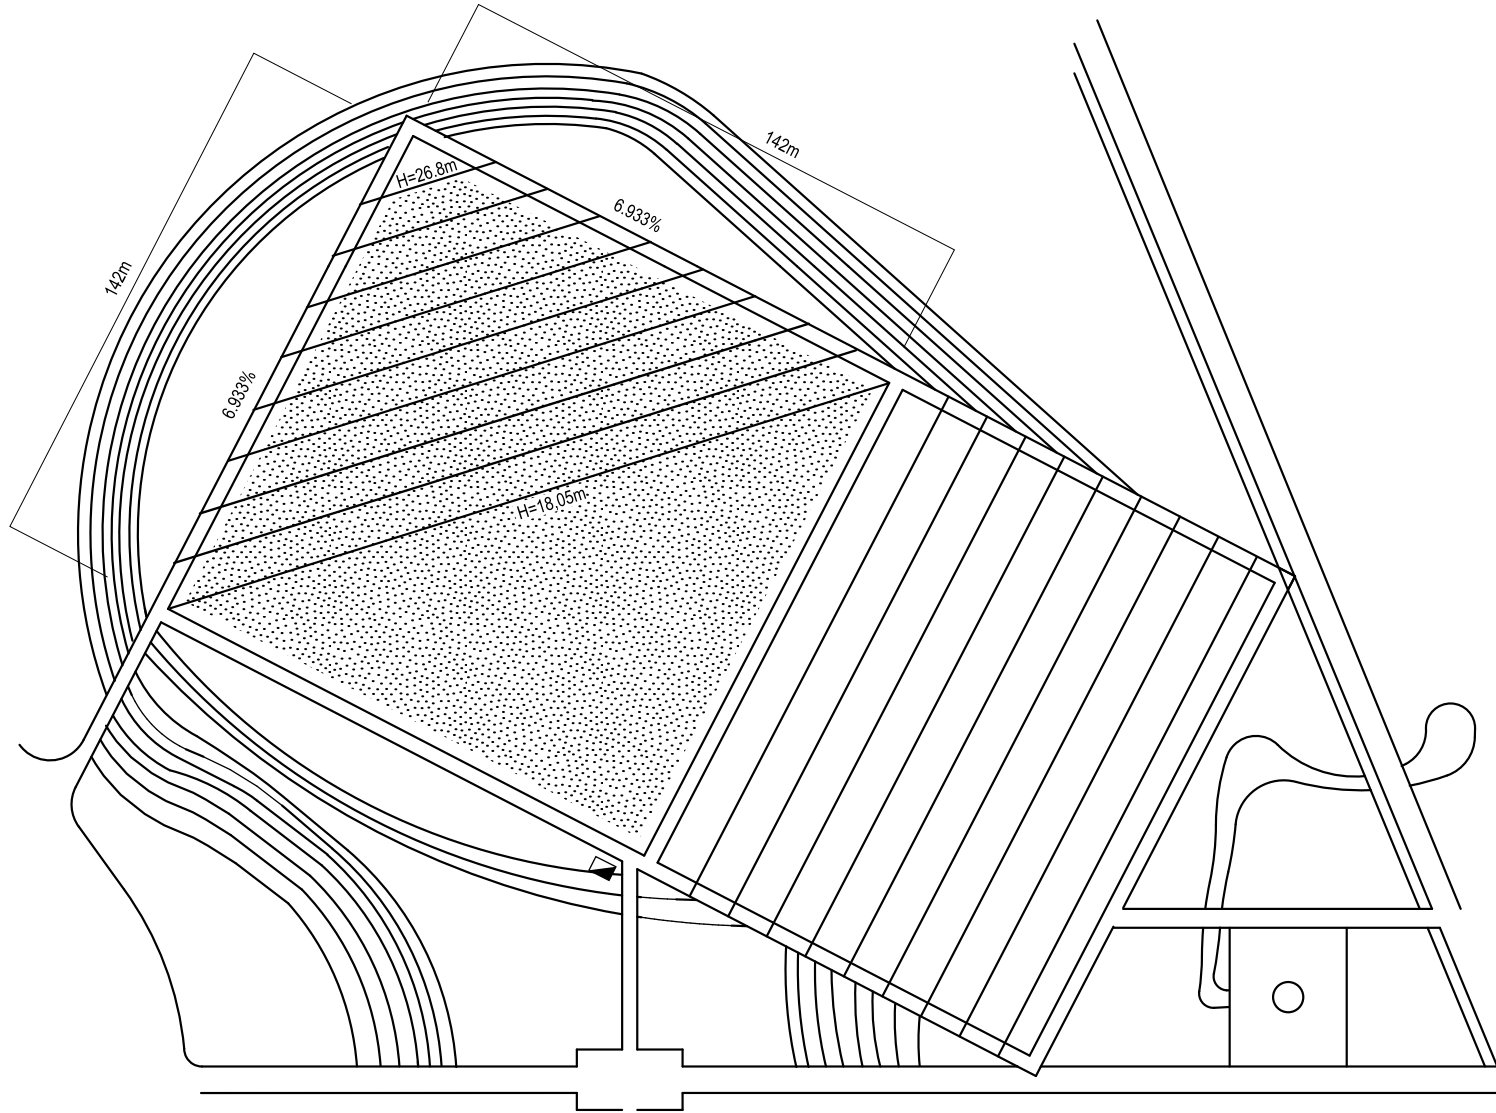

面積 20,164㎡

高低差 8.75m (26.8m-18.5m)

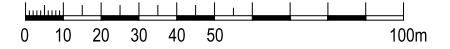

電源盤 15A (1.5kw) ×3系統※

※上記以外に電源が必要な場合は、札幌市に設置申請、車両通行許可申請等の事前手続きを行った後、発電機・電源車等の手配をしてください。