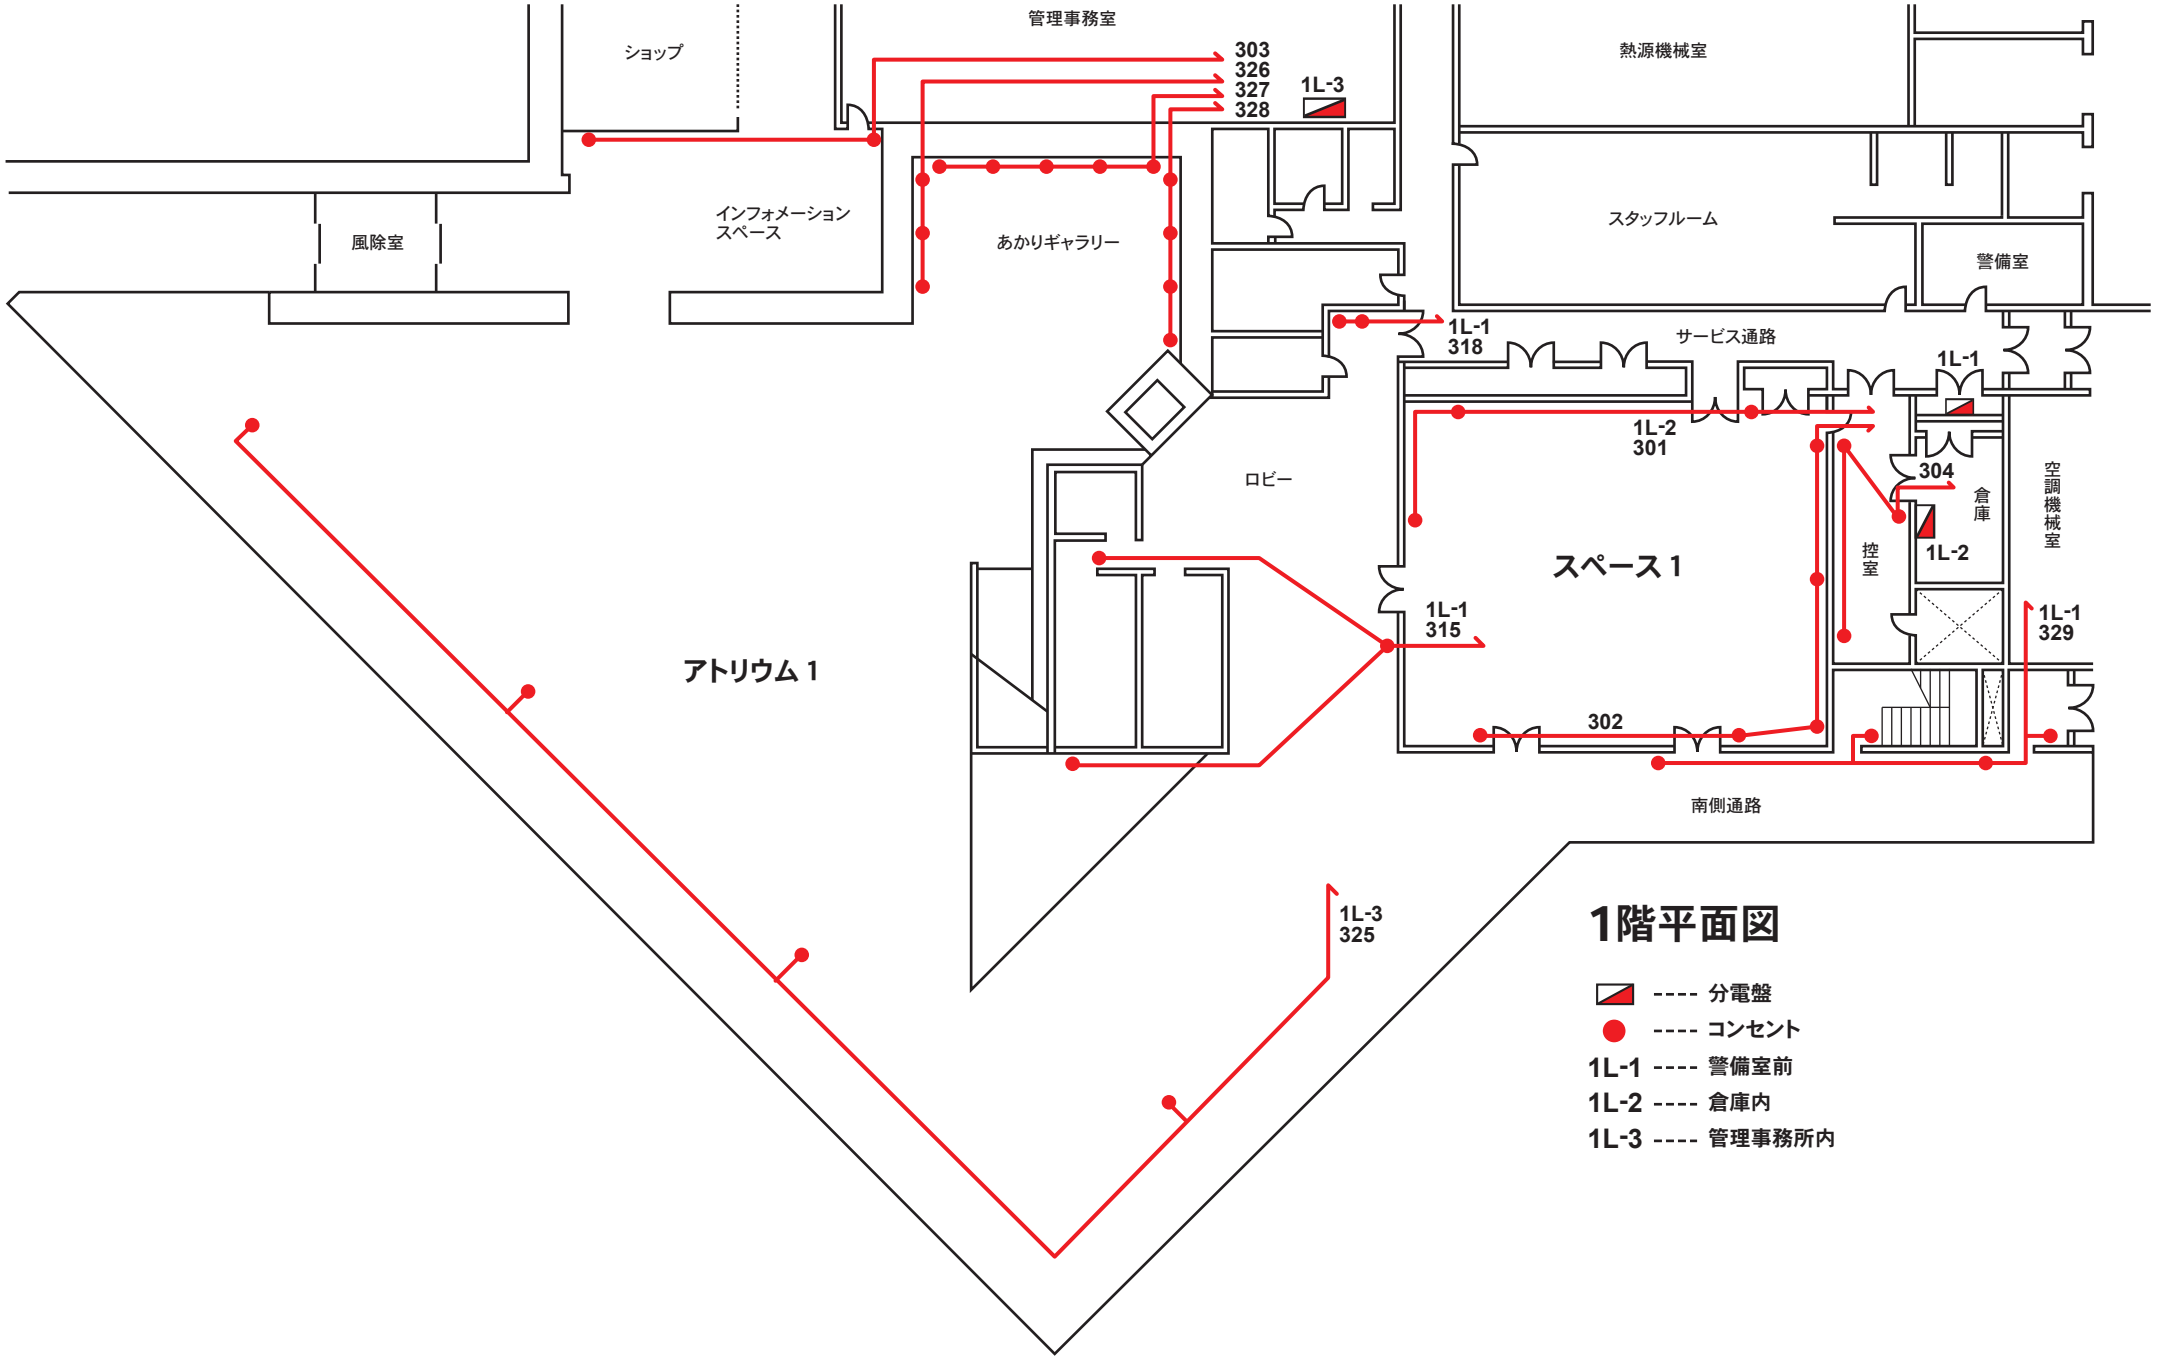
ショップ
管理事務室
303
326
327
328
1L-3
熱源機械室
風除室
インフォメーション
スペース
あかりギャラリー
スタッフルーム
警備室
1L-1
318
サービス通路
1L-1
1L-2
301
ロビー
304
倉庫
空調機械室
スペース 1
1L-2
控室
1L-1
315
1L-1
329
アトリウム 1
302
南側通路
1L-3
325
1階平面図
---- 分電盤
---- コンセント
1L-1 ---- 警備室前
1L-2 ---- 倉庫内
1L-3 ---- 管理事務所内