
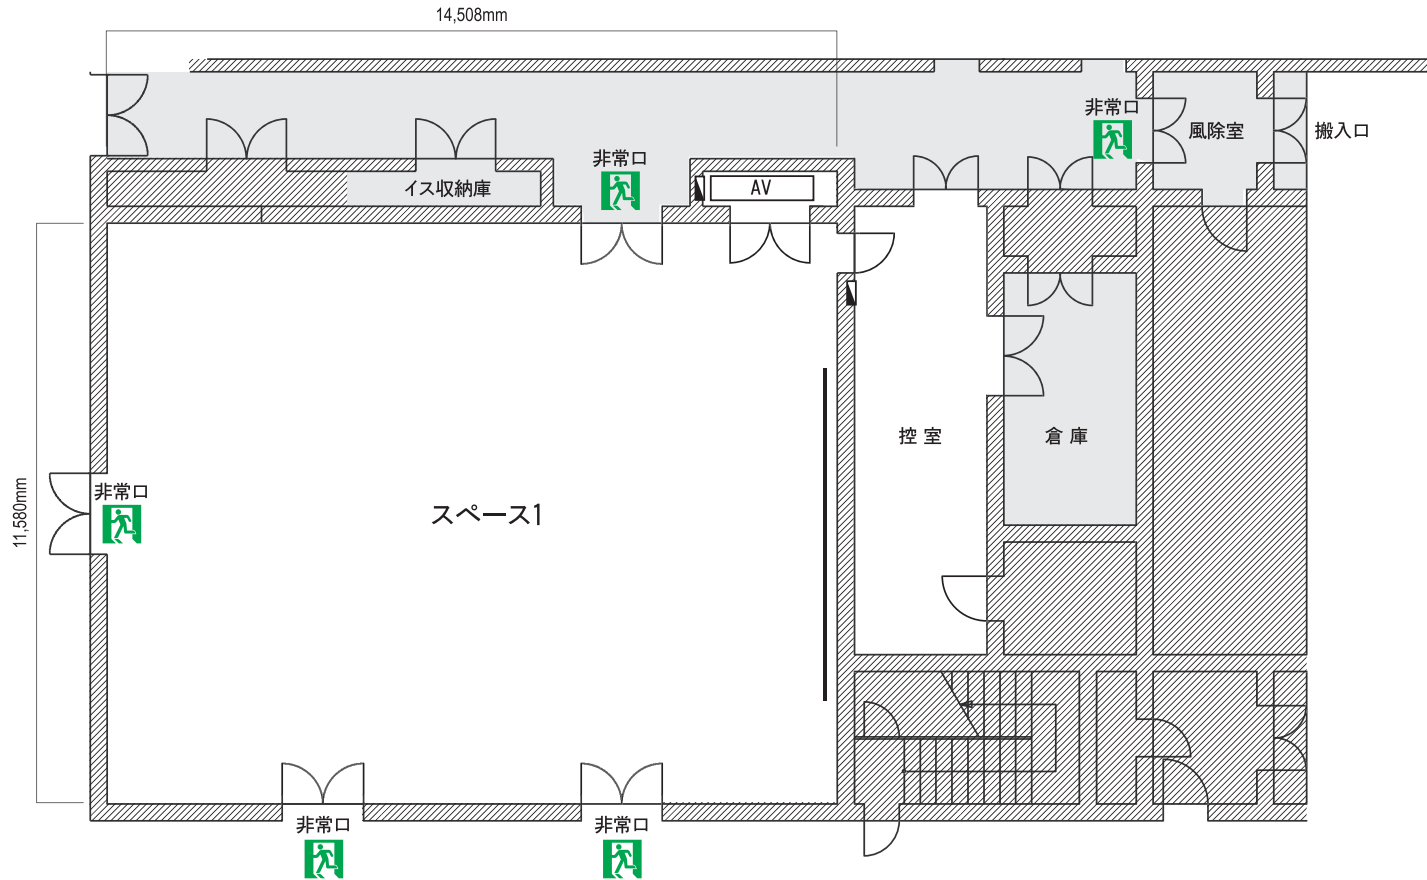


縮尺 (S=1/150)

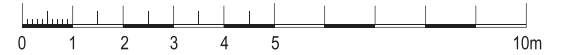

面積 192㎡
天井高 4,800mm

| | |
|--|--------------------|
| | スクリーン 250インチ (4:3) |
| | 映像・音響操作盤 |
| | 照明スイッチ |