
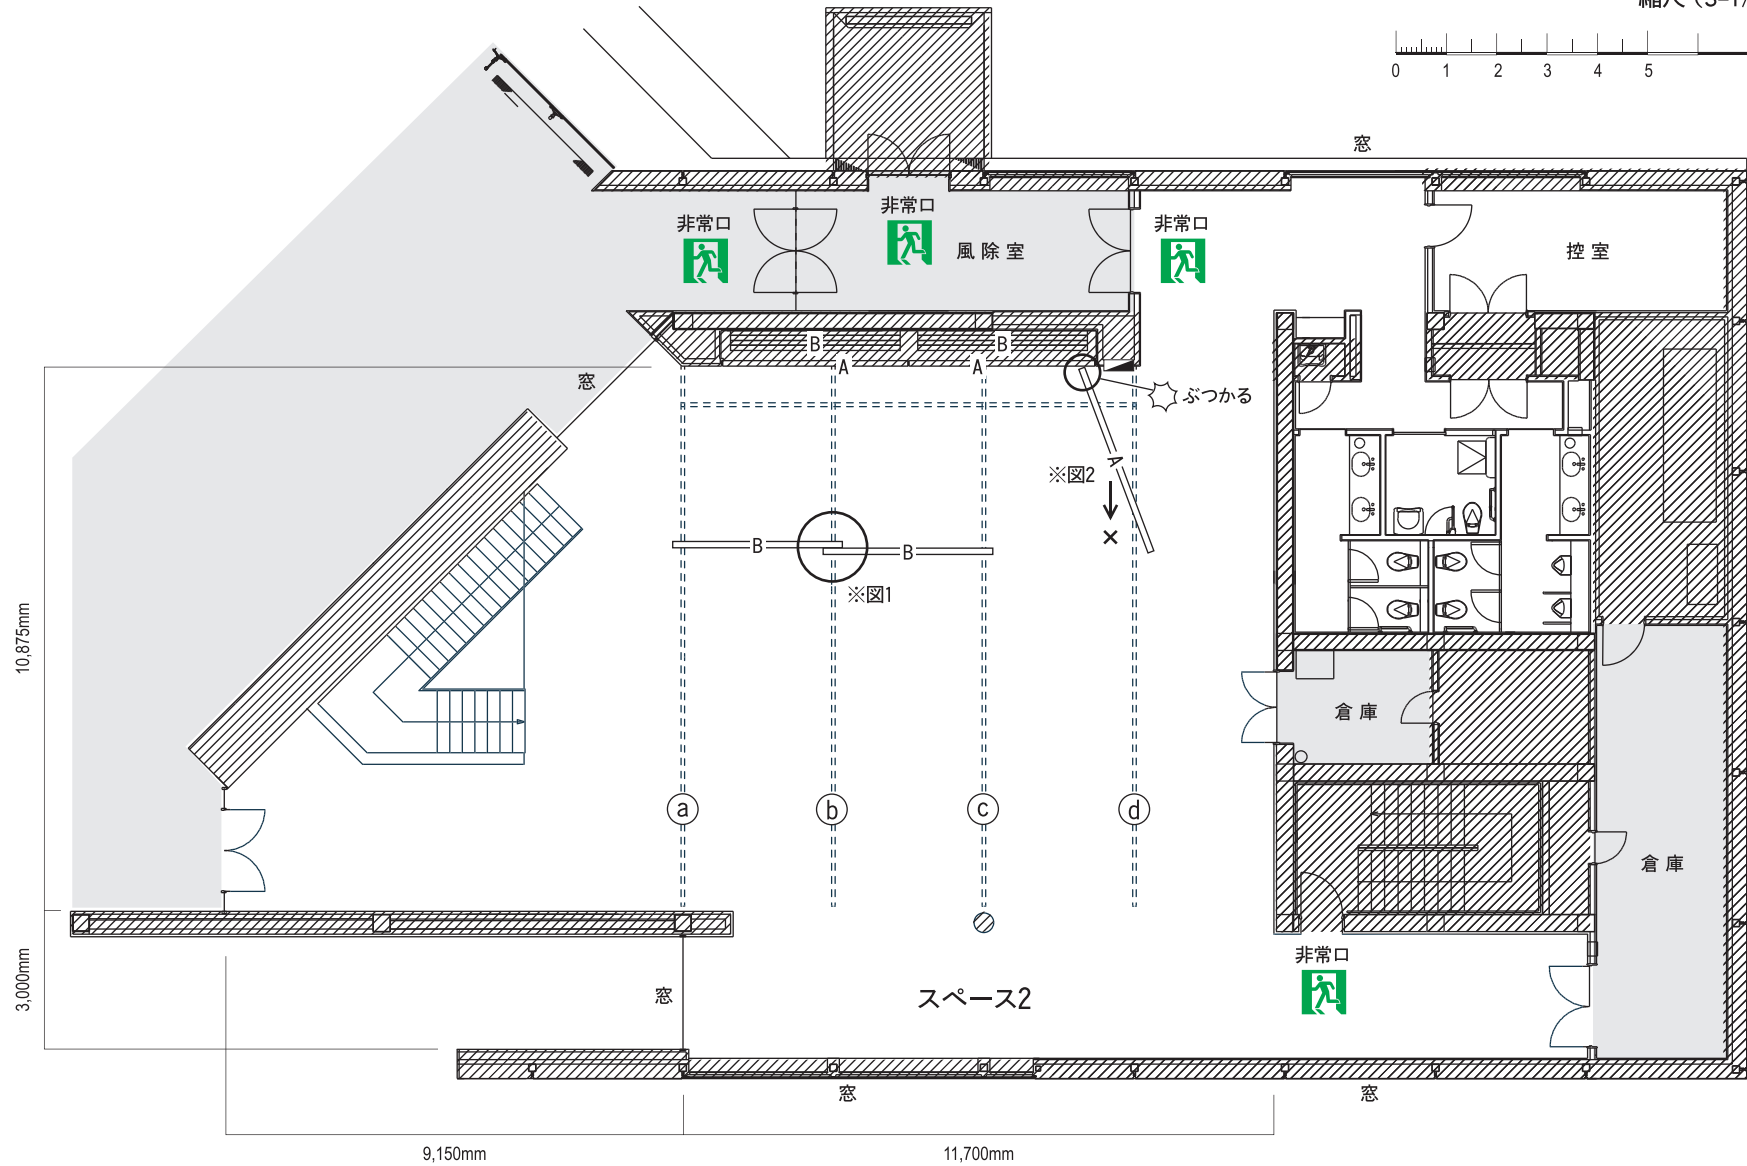


縮尺 (S=1/150)

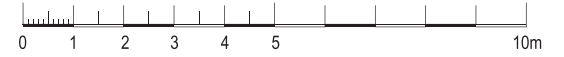

面積 267㎡  
天井高 3,600mm

【スペース2ご利用の際の注意点】

- ・可動壁は横に並べた場合、重なる部分ができます。(※図1)
- ・可動壁A (3,700mm×3,400mm) は、a、bのレールには移動できません。(※図2)
- ・その他、可動壁のレイアウトにつきましては、事前にご相談ください。
- ・3F (イサム・ノグチギャラリー) と内階段でつながっているため、音楽イベントは開催できません。

	可動壁A (3,700mm×3,400mm) 2枚
	可動壁B (3,400mm×3,400mm) 8枚
	照明スイッチ